


TEN DOKUMENT JEST CZĘŚCIĄ PROJEKTU ARCHITEKTURALNO-INSTALACYJNEGO I NIE MOŻE BYĆ UŻYTY ODSEPAROWANO OD CAŁOŚCI. Wszelkie zmiany i poprawki muszą być uzgodnione z autorem projektu.

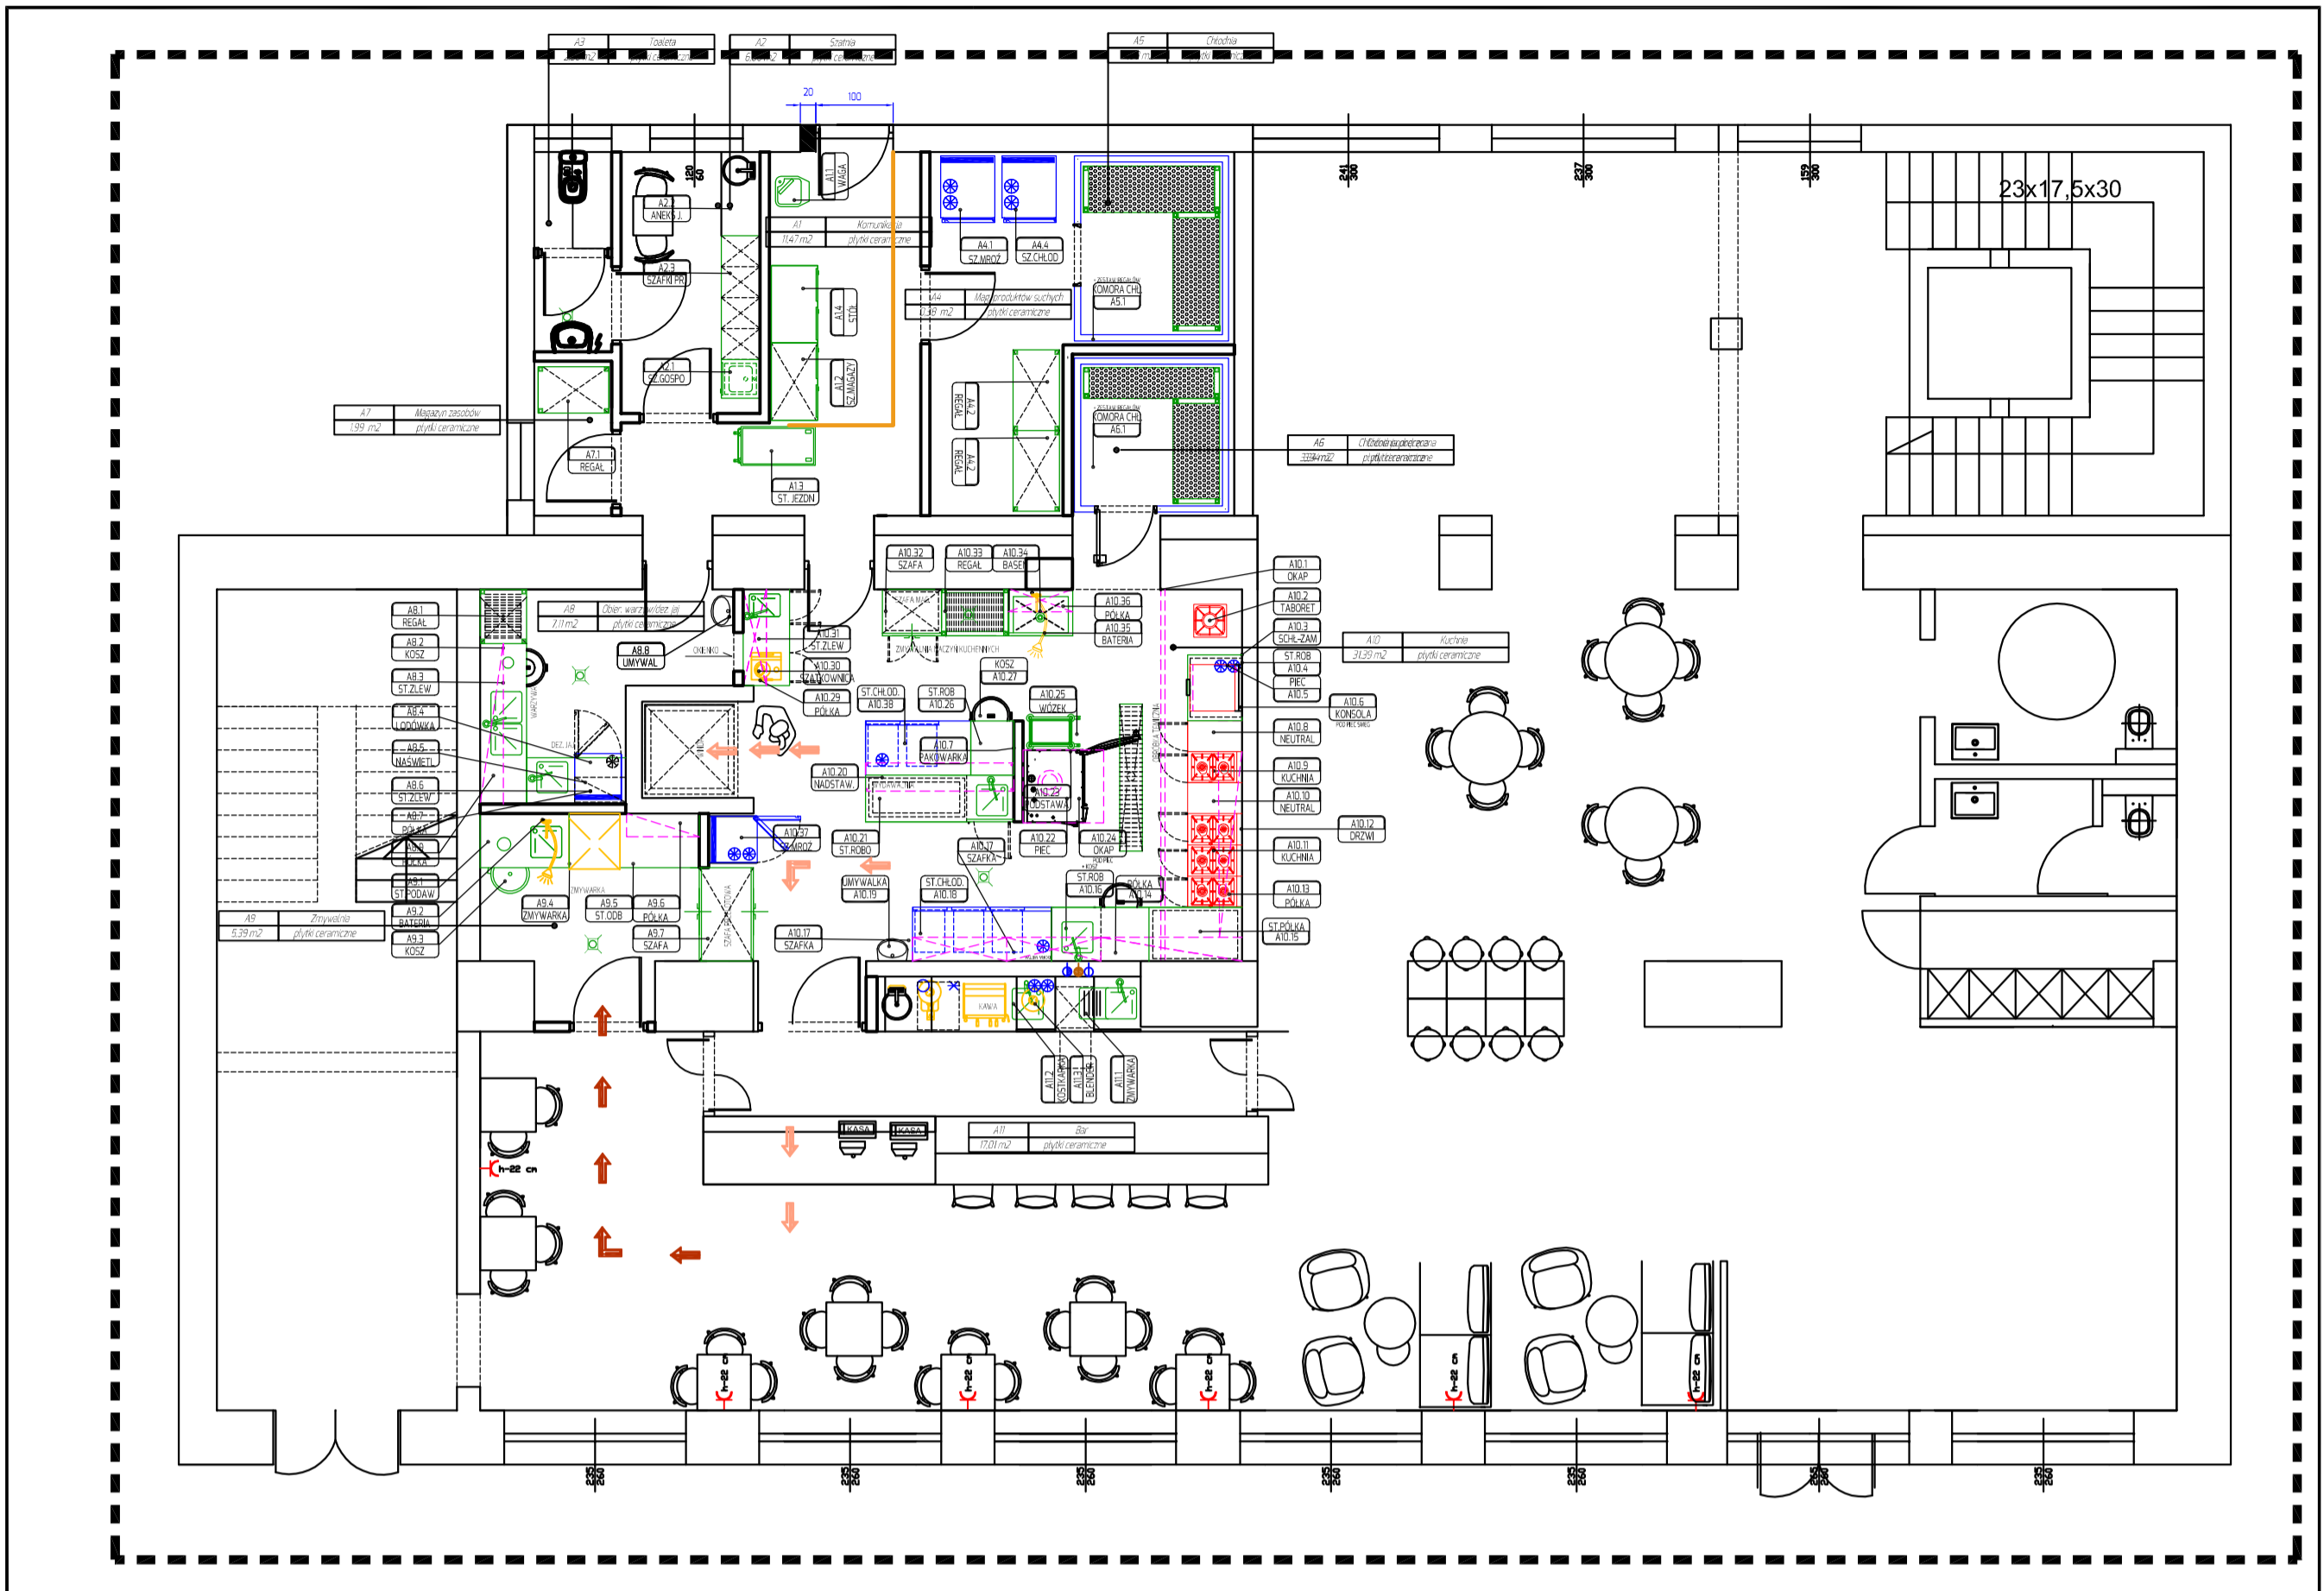

LEGENDA

- Druga personelu
- Druga dostaw
- Druga "czysta"
- Druga "brudna"

Mieble technologiczne

- Mieble techn. wieszaki
- Urządzenia termiczne
- Urządzenia chłodnicze
- Urządzenia dynamiczne i mechaniczne

Wzrostanie technologiczne

ETAP 01 - KONCEPCYJNY	Prz. / Pł. / Pł. / Pł.
FAZA A. Koncepcja układu funkcjonalnego	
FAZA B. Schematyczne rozmieszczenie urządzeń	
ETAP 02 - PROJEKTOWY	Prz. / Pł. / Pł. / Pł.
FAZA A. Układ funkcjonalny	
FAZA B. Szczegółowe rozmieszczenie urządzeń technologicznych	
FAZA C. Wykazy i specyfikacje urządzeń	
FAZA D. Cechy technologiczne	
FAZA E. Zakończenie projektu szczegół / BNP	
ETAP 2 - WYKONAWCZY	Prz. / Pł. / Pł. / Pł.
FAZA A. Wykazy technologiczne	
FAZA B. Wykazy technologiczne	

gastro design

GASTRO DESIGN
PROJEKTY OBIEKTÓW GASTRONOMICZNYCH

53-234 Wrocław
ul. Szarych Kosciuszki 241/bust E
tel. 606 828 182

biuro@gastrodesign.pl
www.gastrodesign.pl

Client: ALEJA RADOMSKO


Project: PROJEKT TECHNOLOGII

Task: RZUT PARTERU

Scale: 1:50

Sheet: TECHNOLOGIA **A-1**

TEN DOKUMENT JEST CZĘŚCIĄ PROJEKTU ARCHITEKTURALNO-INSTALACYJNEGO I NIE MOŻE BYĆ UŻYTY ODSEPAROWANO OD CAŁOŚCI. Wszelkie zmiany i poprawki muszą być uzgodnione z autorem projektu.

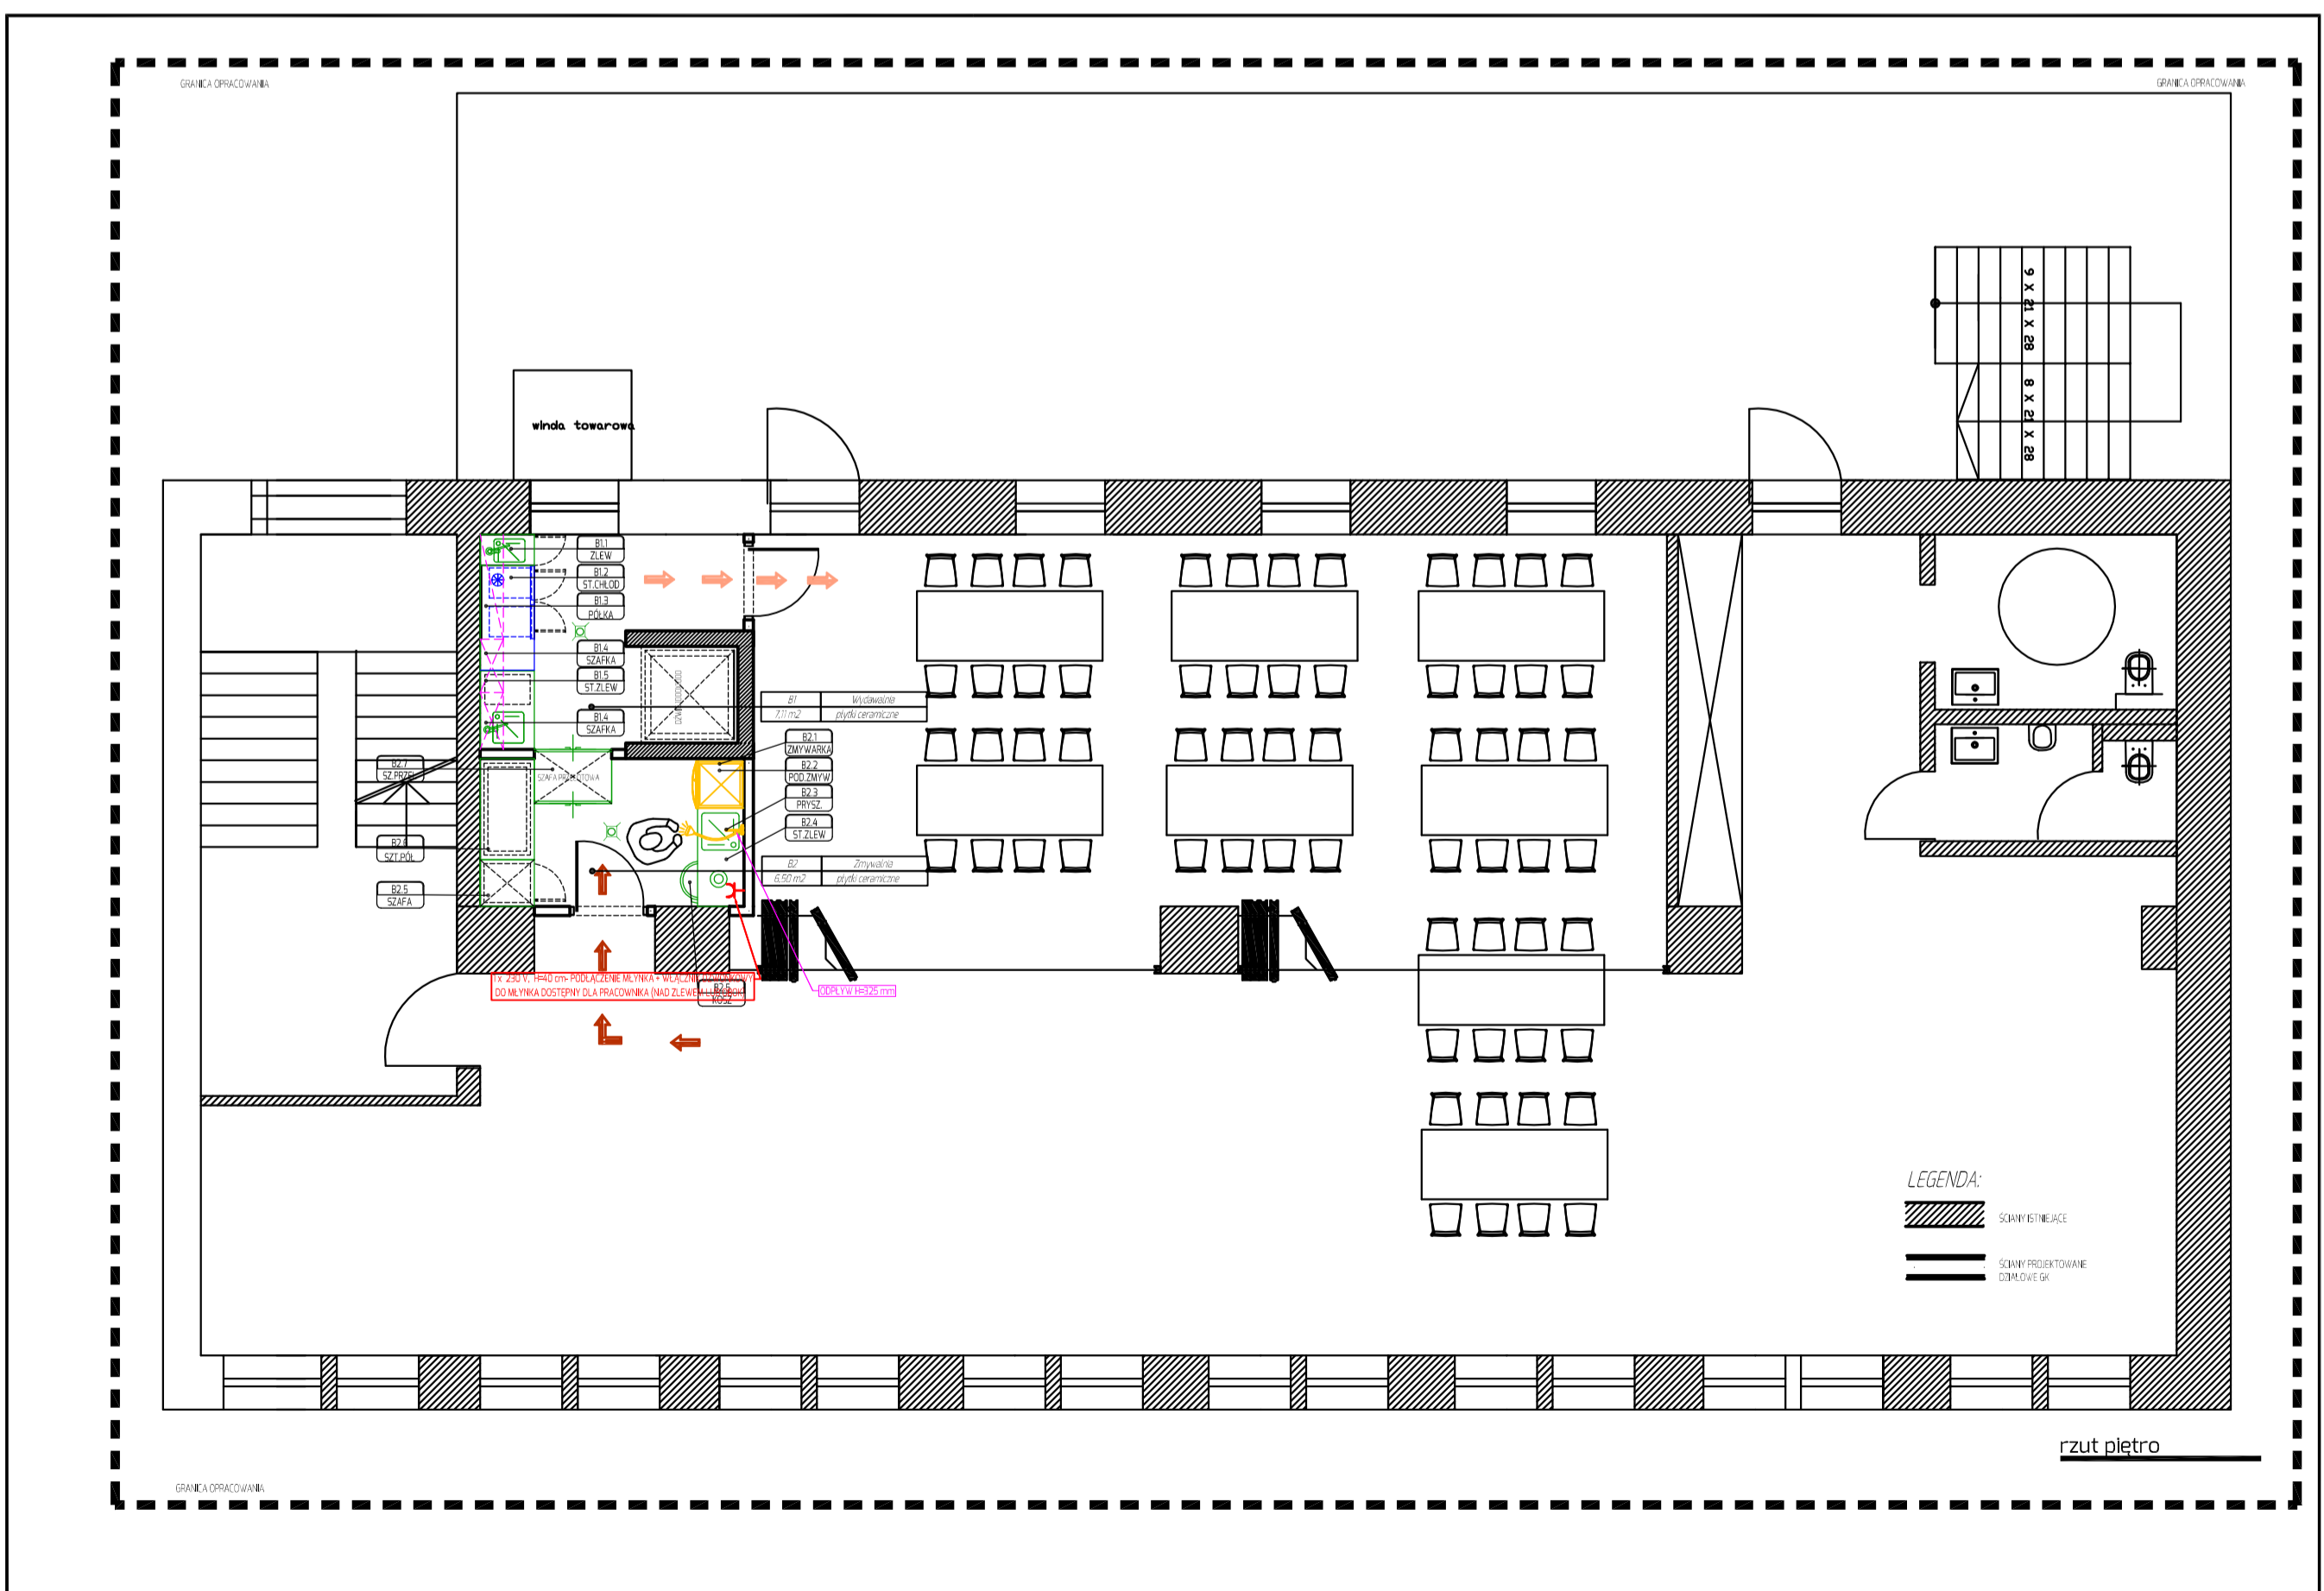

LEGENDA

- Druga personelu
- Druga dostaw
- Druga "czysta"
- Druga "brudna"

Mieble technologiczne

- Mieble techn. wieszaki
- Urządzenia termiczne
- Urządzenia chłodnicze
- Urządzenia dynamiczne i mechaniczne

Wzrostanie technologiczne

ETAP 01 - KONCEPCYJNY	Prz. / Pł. / Pł. / Pł.
FAZA A. Koncepcja układu funkcjonalnego	
FAZA B. Schematyczne rozmieszczenie urządzeń	
ETAP 02 - PROJEKTOWY	Prz. / Pł. / Pł. / Pł.
FAZA A. Układ funkcjonalny	
FAZA B. Szczegółowe rozmieszczenie urządzeń technologicznych	
FAZA C. Wykazy i specyfikacje urządzeń	
FAZA D. Cechy technologiczne	
FAZA E. Zakończenie projektu szczegół / BNP	
ETAP 2 - WYKONAWCZY	Prz. / Pł. / Pł. / Pł.
FAZA A. Wykazy technologiczne	
FAZA B. Wykazy technologiczne	

gastro design

GASTRO DESIGN
PROJEKTY OBIEKTÓW GASTRONOMICZNYCH

53-234 Wrocław
ul. Szarych Kosciuszki 241/bust E
tel. 606 828 182

biuro@gastrodesign.pl
www.gastrodesign.pl

Client: ALEJA RADOMSKO

Project: KONCEPCJA TECHNOLOGII

Task: RZUT PARTERU

Scale: 1:50

Sheet: TECHNOLOGIA **A-2**