


TEN DOKUMENT JĄCZNE Z PRZEDSTAWIENIEM W NIMI IDEAMI I PROJEKTAMI STANOWI WSKAZÓWKĘ INTELIGENTNĄ CHRONIĄCĄ PRAWAMI AUTORSKIMI I NIE MAZĘ BYĆ UŻYWANY DO INNYCH CEŁÓW NIŻ CIEGÓSI LUB CZESZÓ BEZ PISANIEJ ZGODY AUTORA. COPYRIGHT (C) 2016 ART SYSTEM GASTRO DESIGN. WZELME PRAWA ZASTRZEŻONE. This document, and the ideas and designs incorporated herein, is the intellectual property and is not to be used, in whole or in part, for any other project without the written authorization by the author. copyright (C) 2016 ART SYSTEM GASTRO DESIGN all rights reserved.

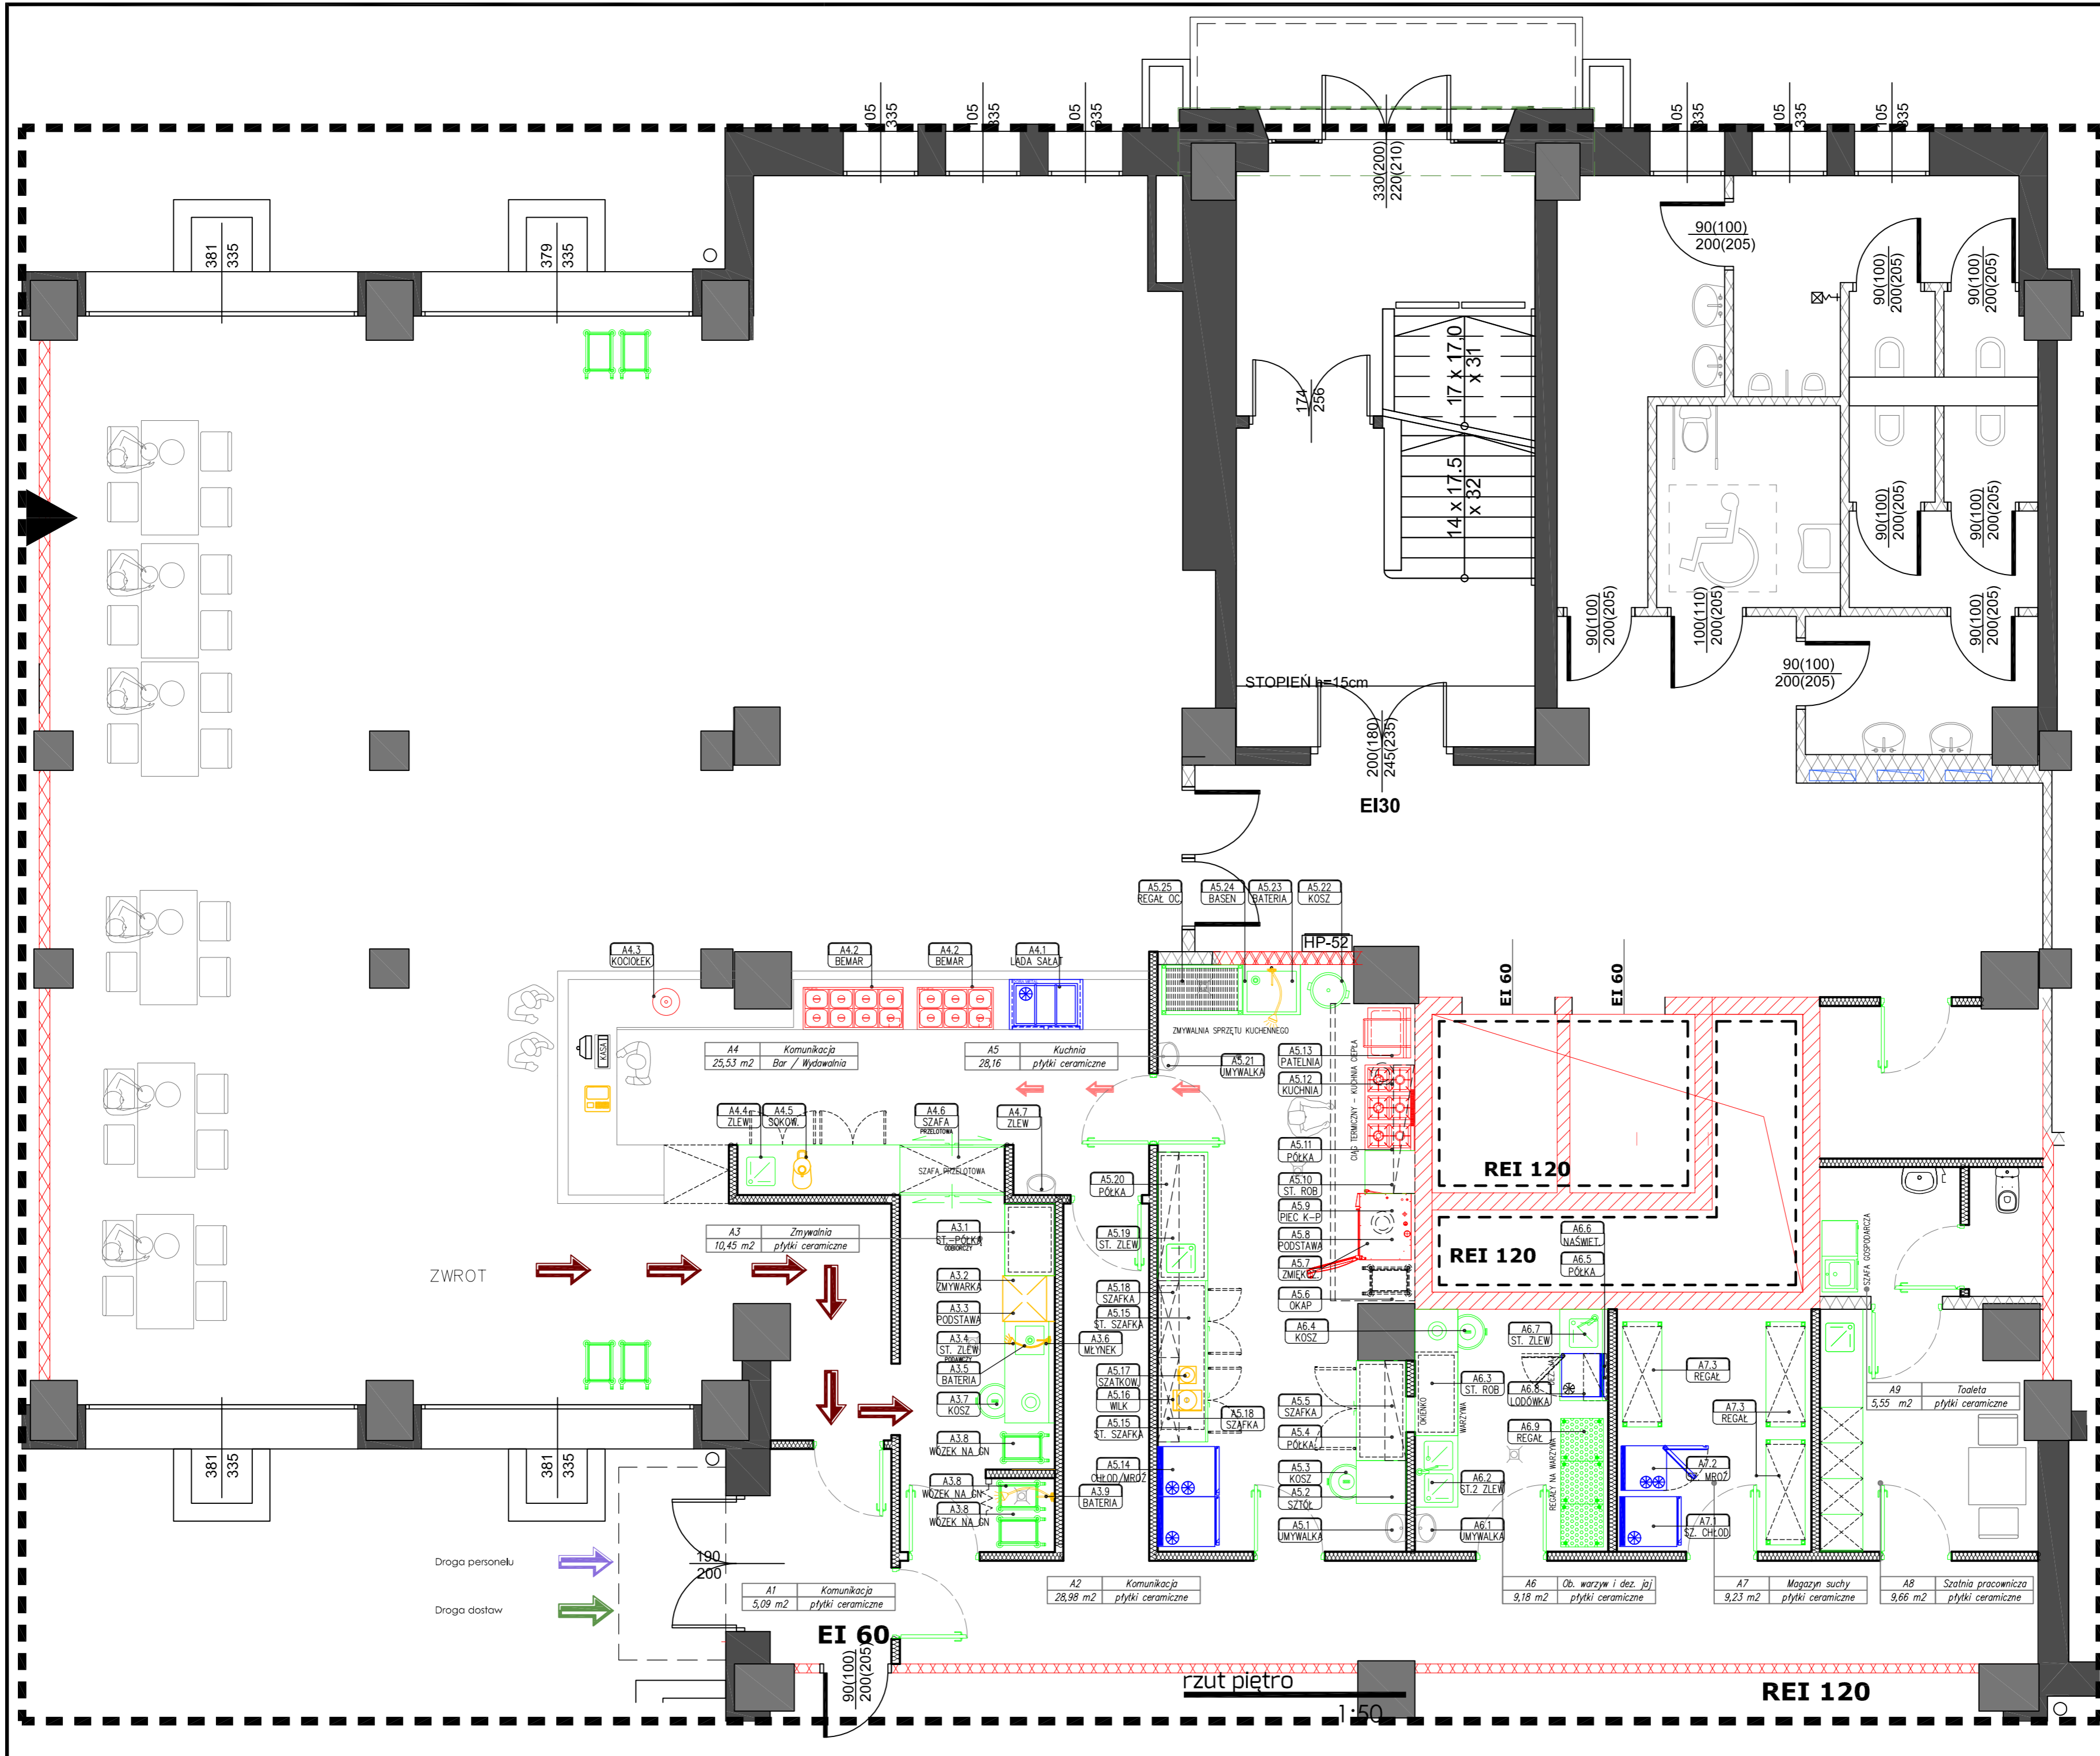

- LEGENDA**
- Droga personelu
  - Droga dostaw
  - Droga "czysta"
  - Droga "brudna"

- Meble technologiczne
- Meble tech. wiszące
- Urządzenia termiczne
- Urządzenia chłodnicze
- Urządzenia dynamiczne i mechaniczne
- Wposażenie technologiczne

<b>ETAP 01 - KONCEPCYJNY</b>	wyk. etap
FAZA A: Koncepcja układu funkcjonalnego	<input checked="" type="checkbox"/>
FAZA B: Schematyczne rozmieszczenie urządzeń technologicznych	<input checked="" type="checkbox"/>
<b>ETAP 02 - PROJEKTOWY</b>	
FAZA A: Układ funkcjonalny	<input checked="" type="checkbox"/>
FAZA B: Szczegółowe rozmieszczenie urządzeń technologicznych	<input checked="" type="checkbox"/>
FAZA C: Wykaz i specyfikacja urządzeń	<input checked="" type="checkbox"/>
FAZA D: Opis technologiczny	<input checked="" type="checkbox"/>
FAZA E: Zatwierdzenie projektu Sanepid / BHP	<input checked="" type="checkbox"/>
<b>ETAP 2 - WYKONAWCZY</b>	
FAZA A: Wytyczne instalacyjne	<input checked="" type="checkbox"/>
FAZA B: Wytyczne technologiczne	<input checked="" type="checkbox"/>

**GASTRO DESIGN**  
PROJEKTY OBIEKTÓW GASTRONOMICZNYCH

53-234 Wrocław  
ul. Grabliszynska 241 bud. E  
tel. 606 829 152

biuro@gastrodesign.pl  
www.gastrodesign.pl

Obiekt:	BAR BFF		
Investor:			
Etap:	PROJEKT TECHNOLOGII		
Temat:	RZUT PARTERU		
Projektant:	podp:		
Opracowanie:	podp:		
NR PROJEKTU:	SKALA:	DATA:	01/2017
001_17_AK_BFF	rys. NR:		
BRANŻA:			
TECHNOLOGIA			